

# PLU Charpey

## Pièce n°3 - Plan de zonage

Délibérations		Modifications	
Prescription :	Date	Objet	
Arrêt du projet :			
Approbation :			

## Planche n°2 - Secteurs agglomérés (1/2000e)



**Zone urbaine**

- UA Zone d'habitat ancien aggloméré en centre bourg
- UB Zone d'extension directe du centre bourg
- UBa Idem UB, mais assainissement autonome
- UC Zone d'extension peu dense
- UD Zone de hameau ou groupe d'habitation
- UE Zone à vocation économique
- UL Zone à vocation de loisirs

**Zone à urbaniser**

- AUS Zone urbanisable après modification ou révision

**Zone naturelle**

- N Zone naturelle
- NL Zone naturelle à destination de loisirs

**Zone agricole**

- A Zone agricole

Trame de protection paysagère  
Trame zone N à vocation électromagnétique

**Espaces boisés classés (EBC)**

**Emplacements réservés (ER)**


**Éléments remarquables**

**Changement de destination**


- Ab N° du changement de destination

**Trame de risque inondation**

Routes départementales hors agglomération

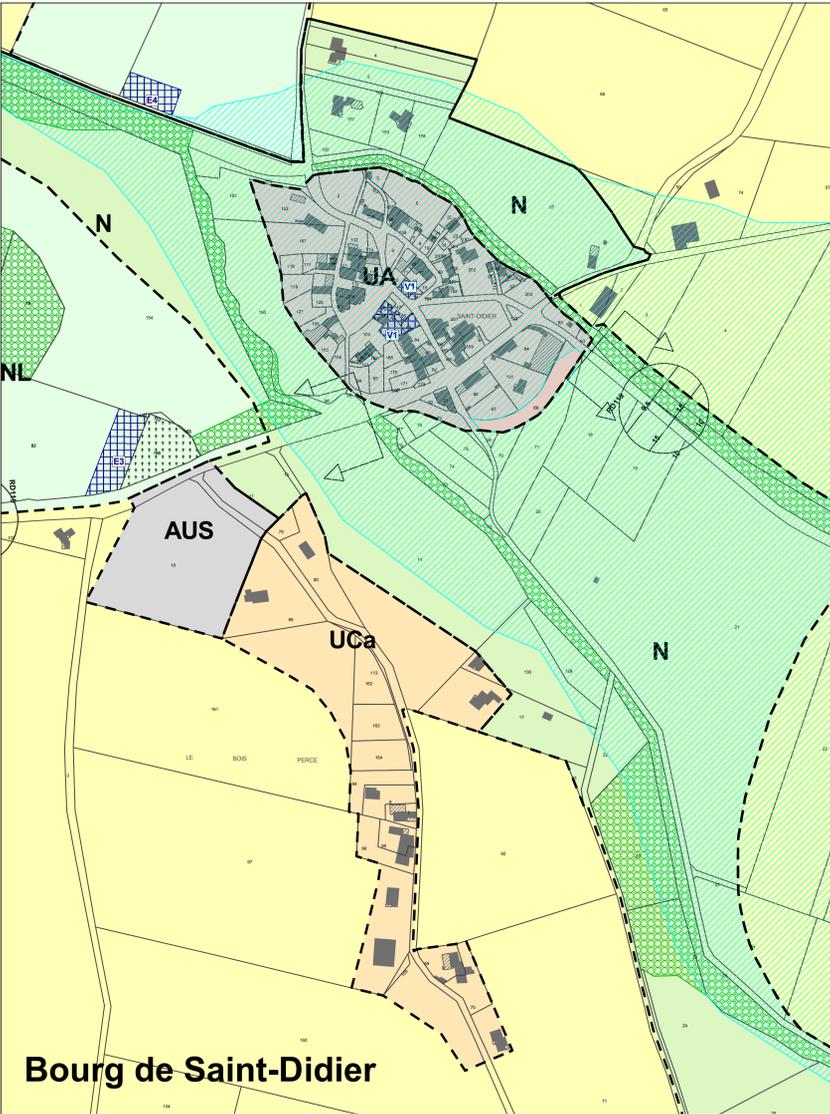

**Bourg de Saint-Didier**

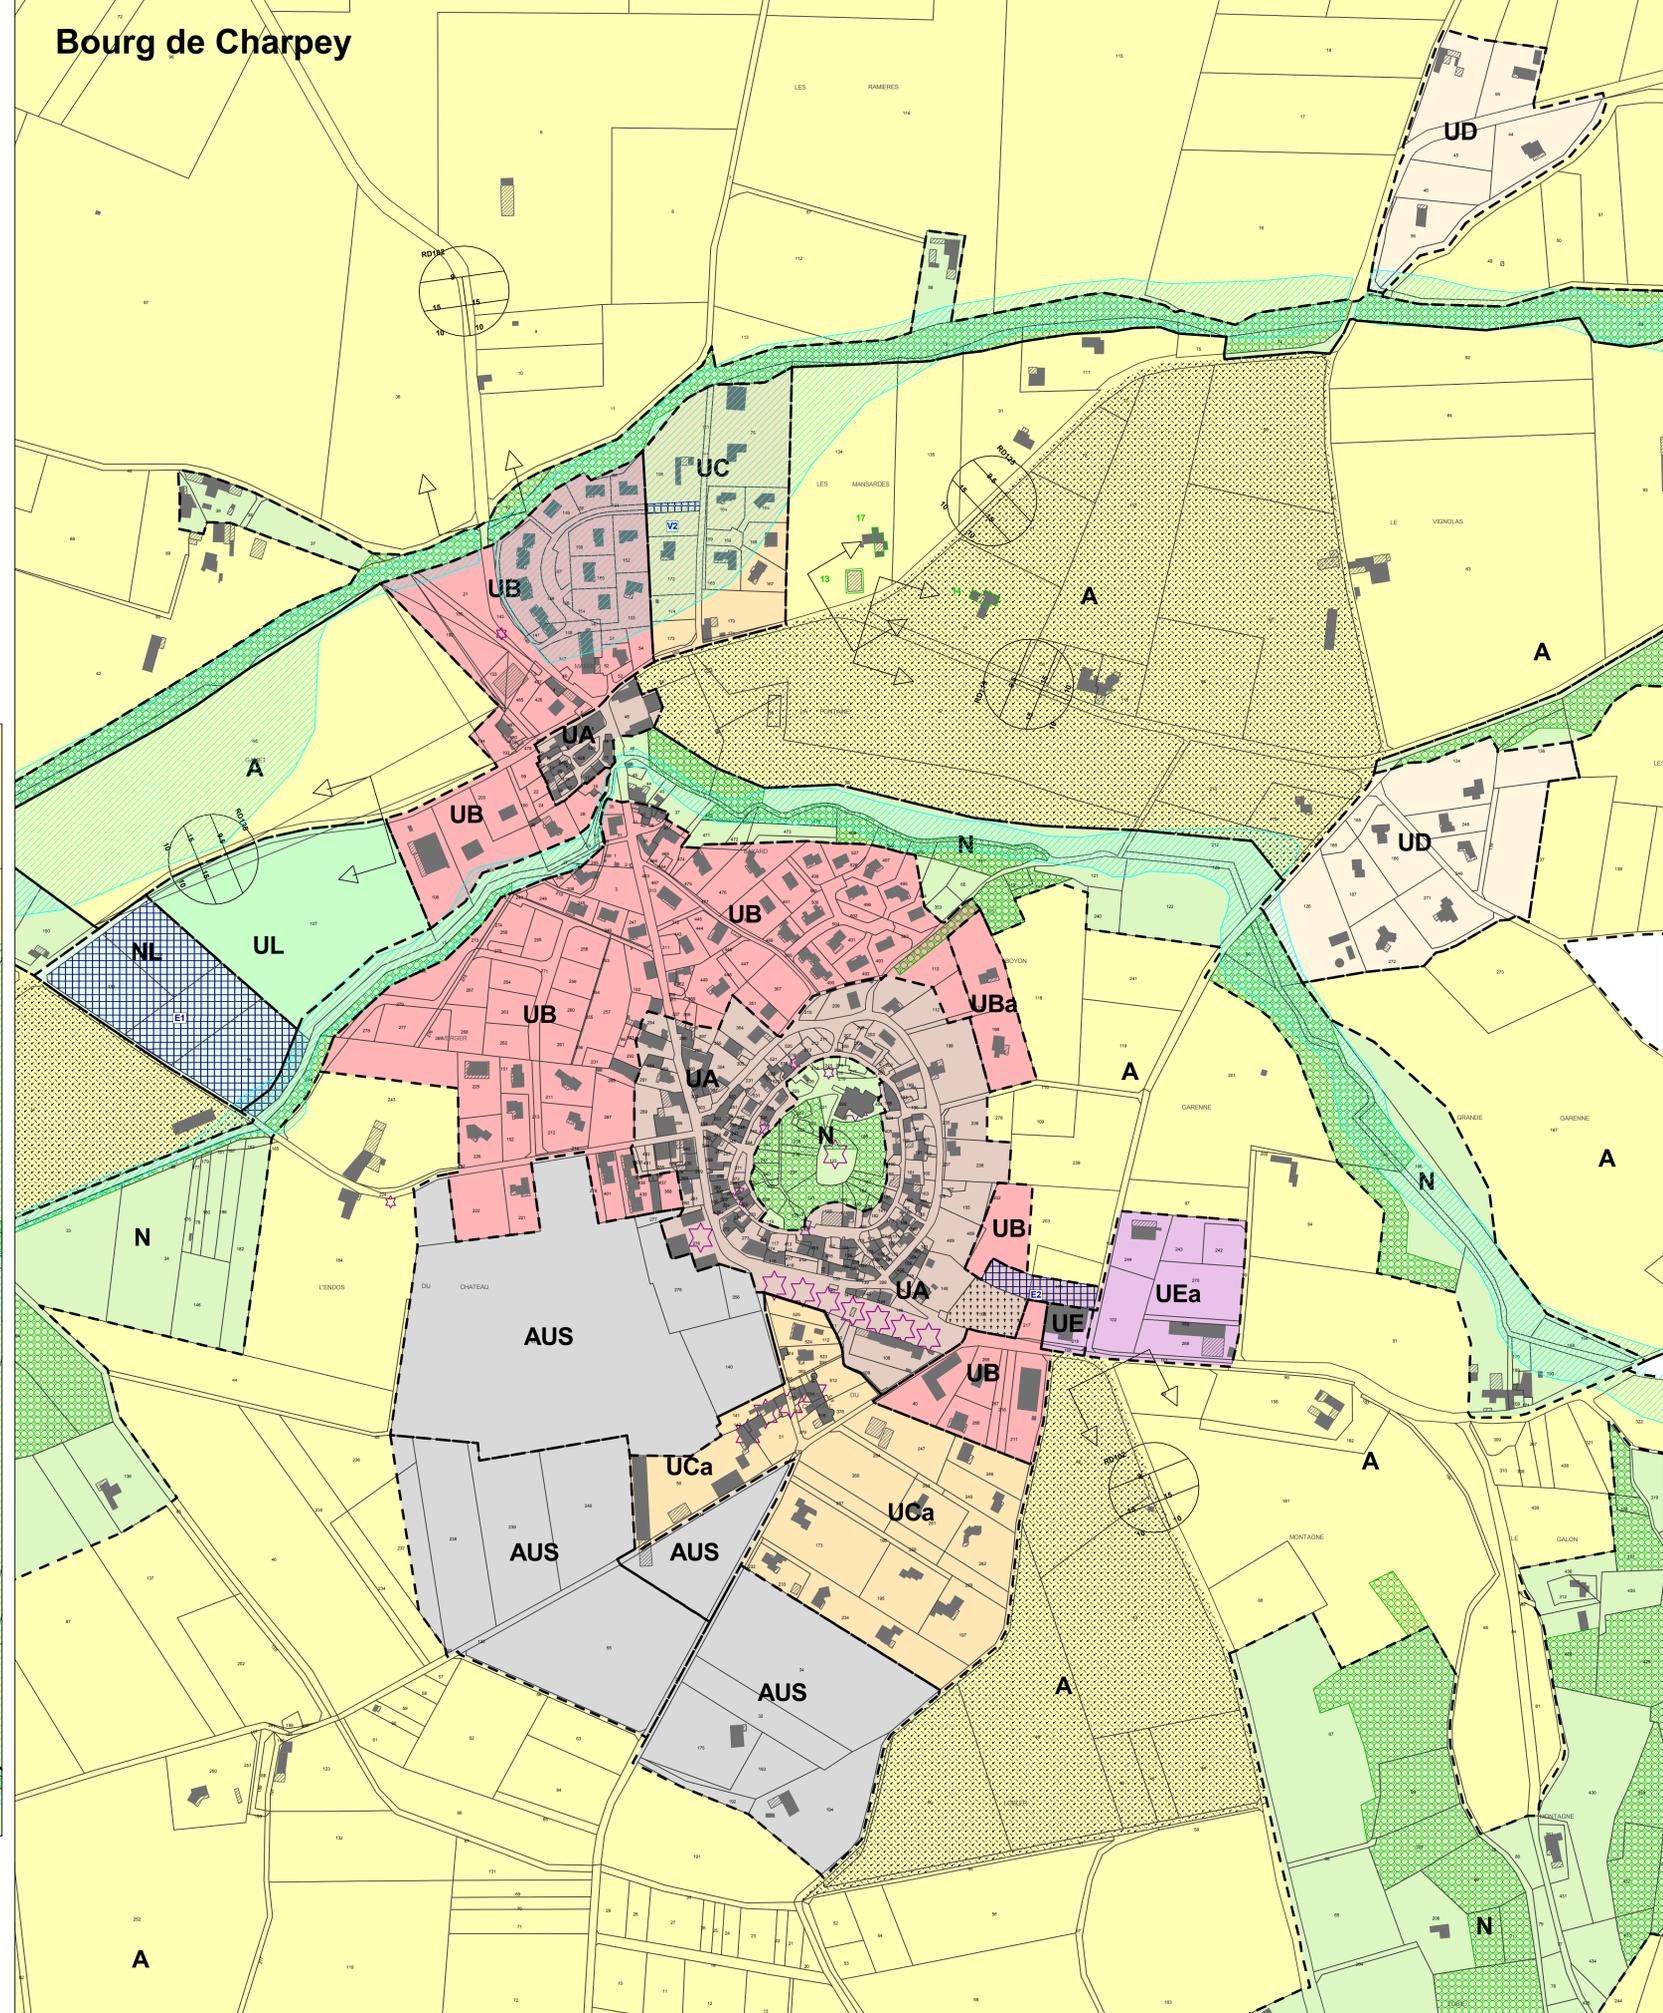

**Bourg de Charpey**

### Liste des emplacements réservés des équipements publics

Número	Localisation	Affectation	Bénéficiaire du droit de réservation	Superficie approximative
E1	RD 125 Gamet	Équipements sportifs	Commune	18 540 m <sup>2</sup>
E2	Village Charpey	Extension du cimetière	Commune	2 273 m <sup>2</sup>
E3	Village St Didier	Extension du cimetière	Commune	1 778 m <sup>2</sup>
E4	Village St Didier	Extension de la station d'épuration	Commune	1000 m <sup>2</sup>

### Liste des emplacements réservés de voirie

Número	Localisation	Opération	Bénéficiaire du droit de réservation	Largeur approximative
		Création de voirie / Liaison cyclable / Girotte / aménagement carrefour	Commune / Etat / Région	m/s
V1	Chemin de Bessayès (Village de Saint Didier)	Création d'une place publique	Commune	834 m <sup>2</sup>
V2	Les Mandardes (Village de Charpey)	Création de voirie	Commune	353 m <sup>2</sup>